


*다이너스티AB홀 도면 (250평)

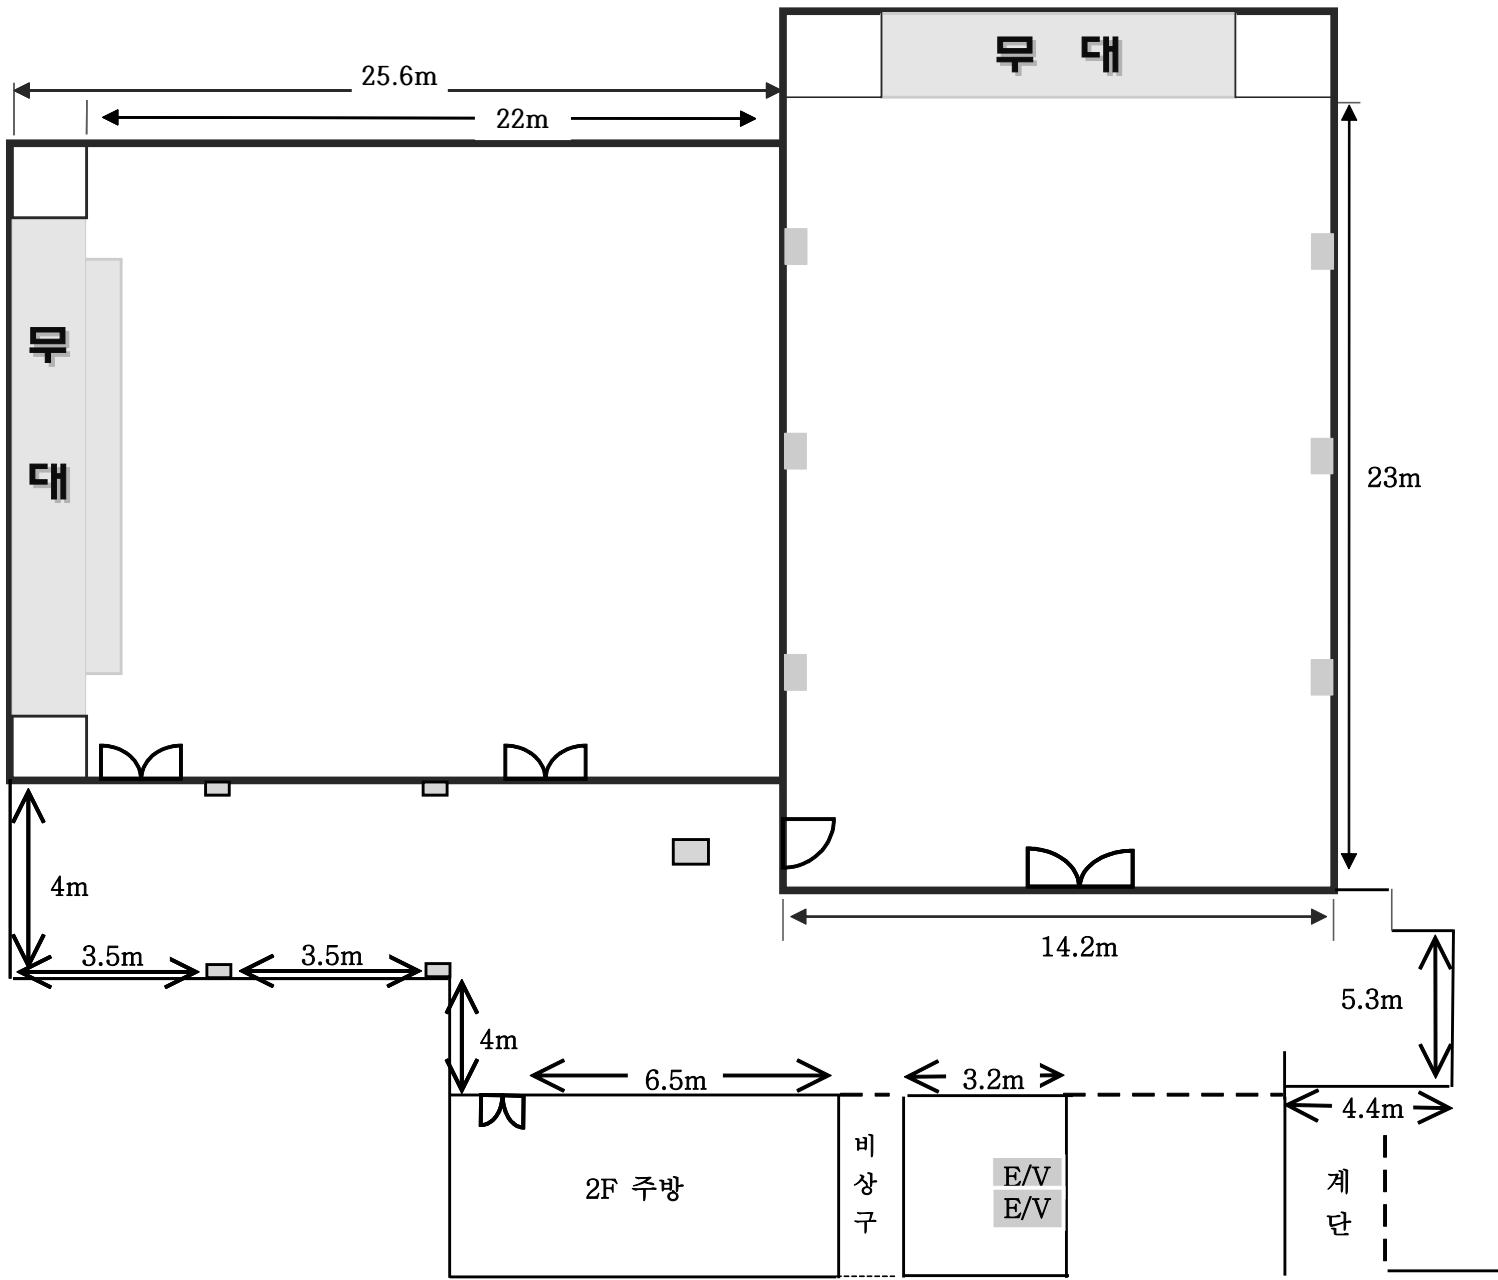

단위(mm)

AB홀 높이(천고)	8000	측면현수막(가로)	8000
정면LED(가로)	12000	(세로)	900
(세로)	4500	측면내림현수막(세로)	5000
정면현수막(가로)	12000	무대(가로)	14500
(세로)	900	(세로)	4330
정면내림현수막(세로)	5000	(높이)	810