


\*메이플홀 도면 (18평)

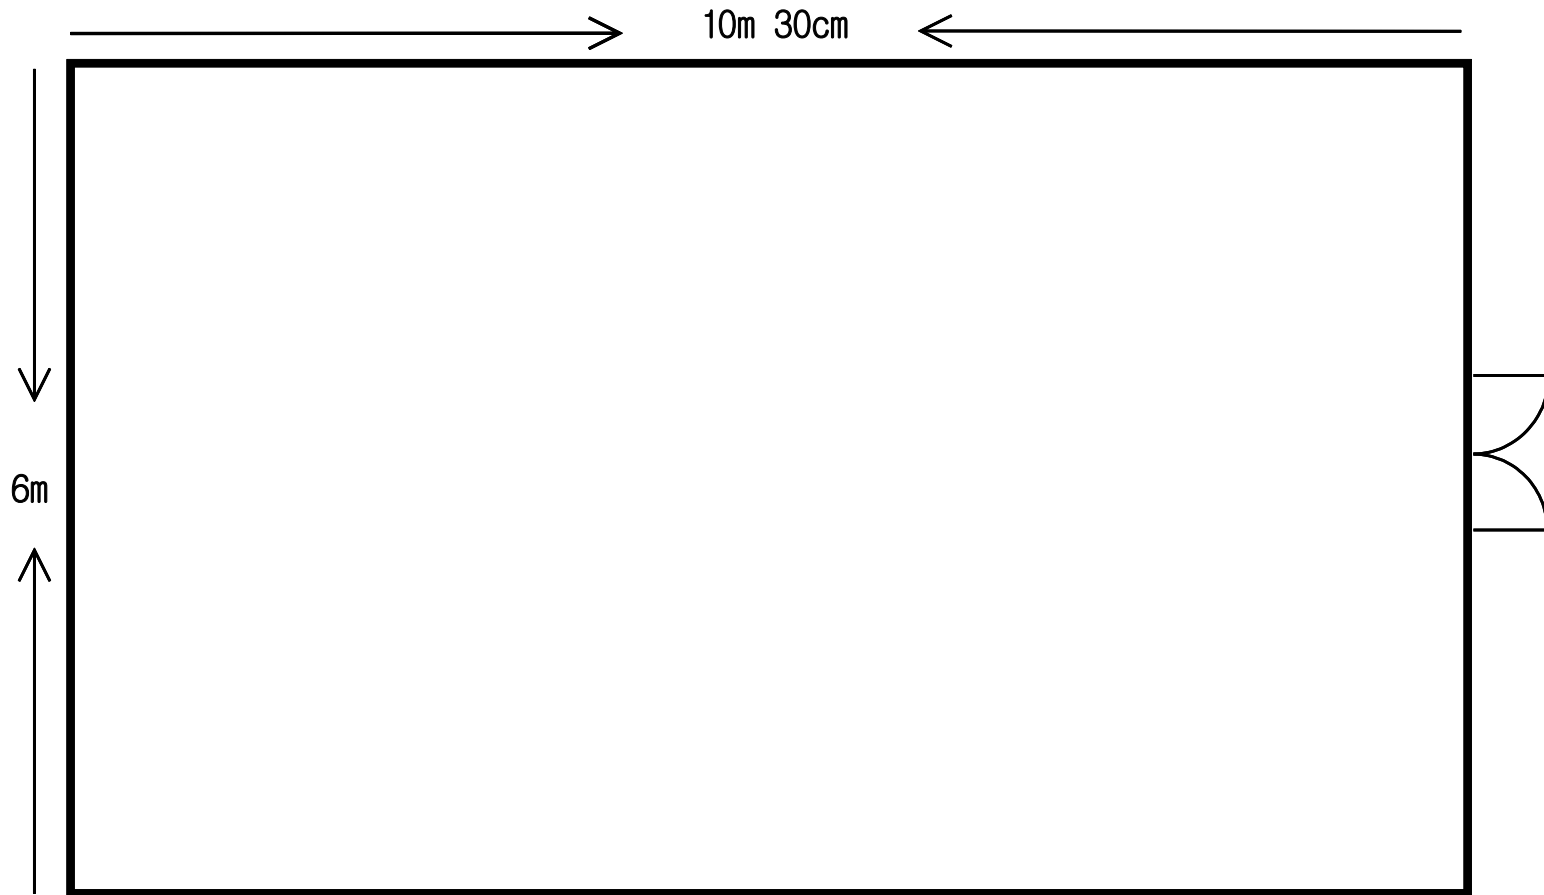

단위(mm)			
메이플홀 높이(천고)	3600	정면내림현수막(세로)	3000
정면스크린(가로)	3900	측면현수막(가로)	3600
(세로)	3100	(세로)	700
정면현수막(가로)	4000	측면내림현수막(세로)	3000
(세로)	700		