


*파인홀 도면 (23평)

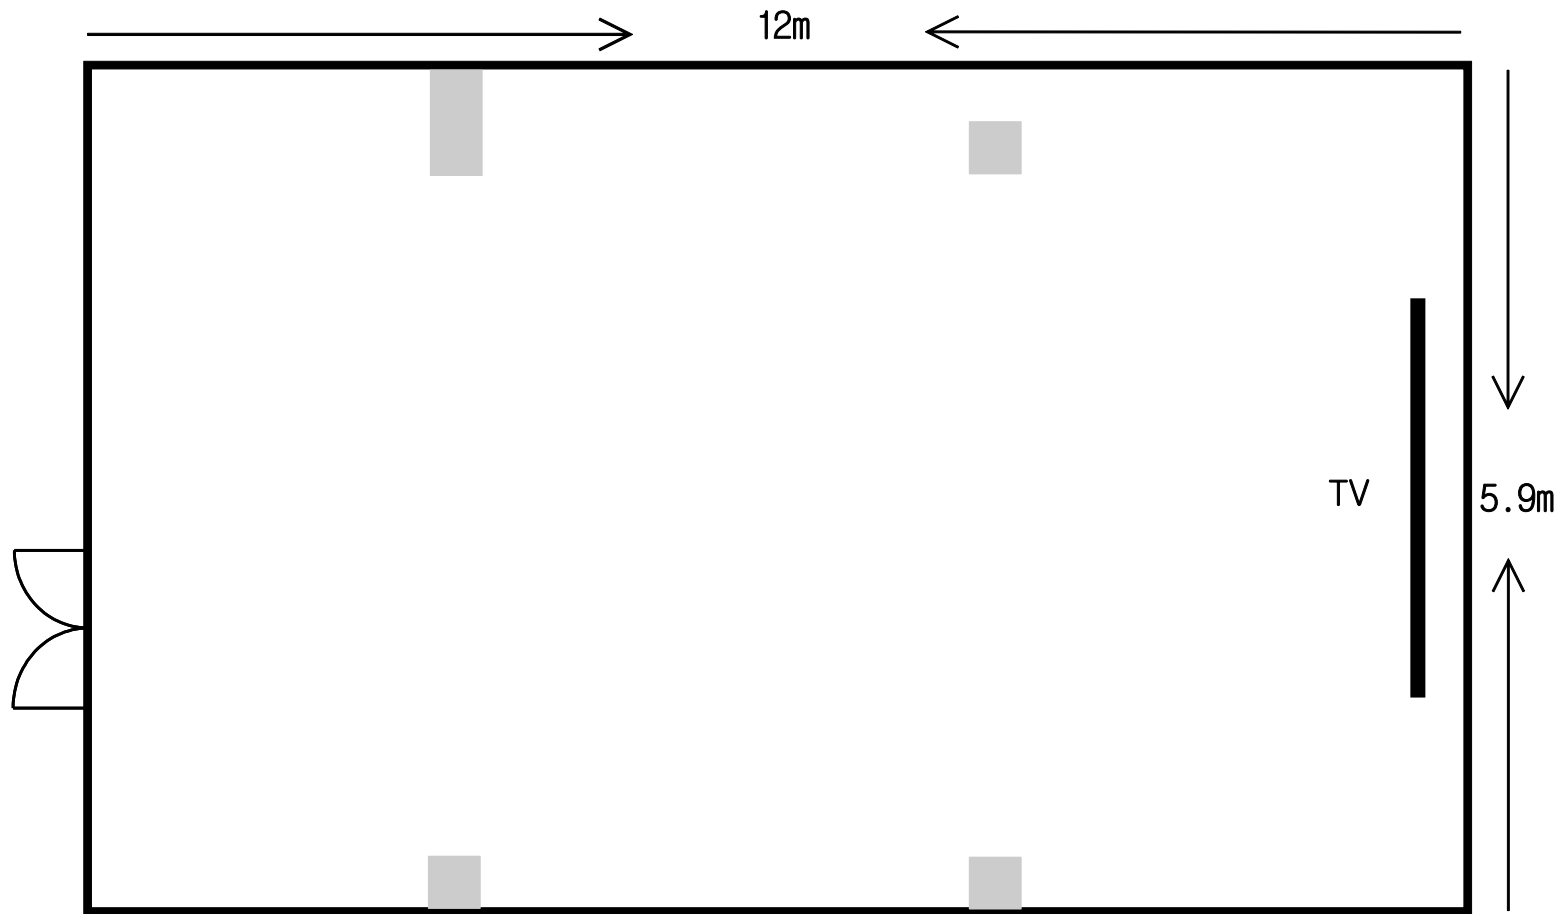

단위(mm)

파인홀 높이(천고)	3600	정면내림현수막(세로)	2000
정면TV	100인치	측면현수막(가로)	500
정면현수막(가로)	500	(세로)	700
(세로)	700	측면내림현수막(세로)	2000