


*프라자홀 도면 (52평)

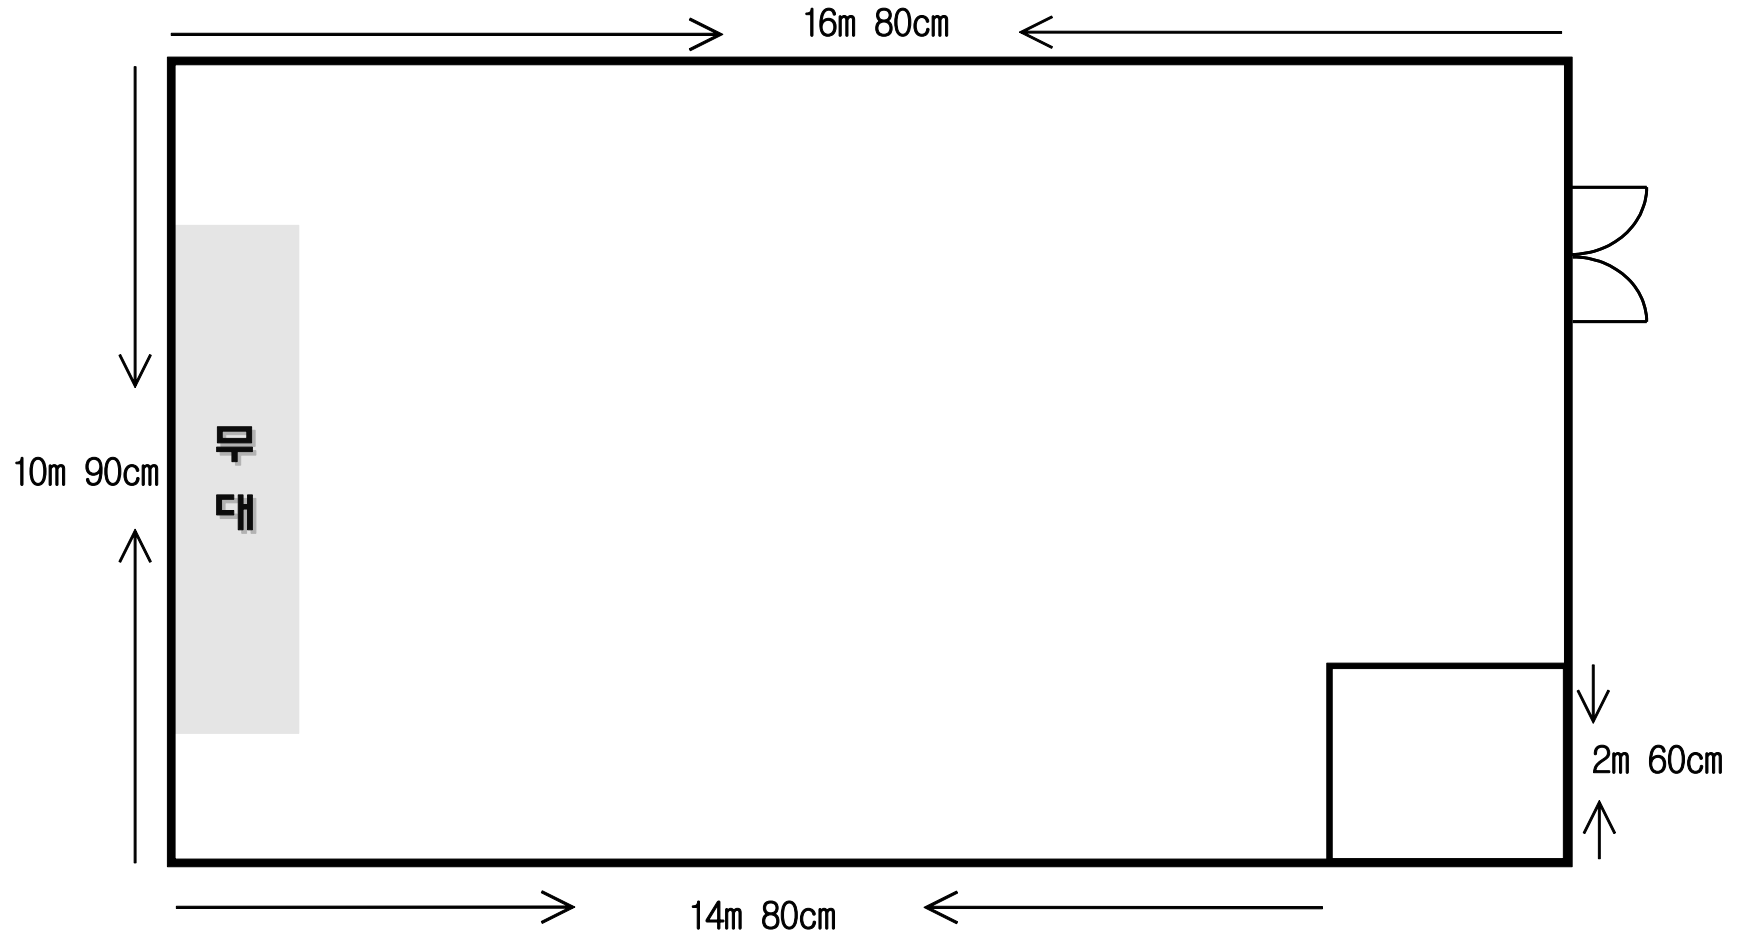

단위(mm)			
프라자홀 높이(천고)	3200	측면현수막(가로)	580
정면스크린(가로)	3100	(세로)	900
(세로)	3900	측면내림현수막(세로)	3000
정면현수막(가로)	580	무대(가로)	8400
(세로)	900	(세로)	2400
정면내림현수막(세로)	3000	(높이)	300